


GMINA GRĘBOCICE

MIĘSCOWY PLAN ZAGOSPODAROWANIA PRZESTRZENNEGO DLA WYBRANYCH OBSZARÓW W GMINIE GRĘBOCICE, W TYM DLA POŁOŻONYCH W GRANICACH TERENÓW GÓRNICZYCH

RYSunEK PLANU MIĘSCOWEGO NR 12

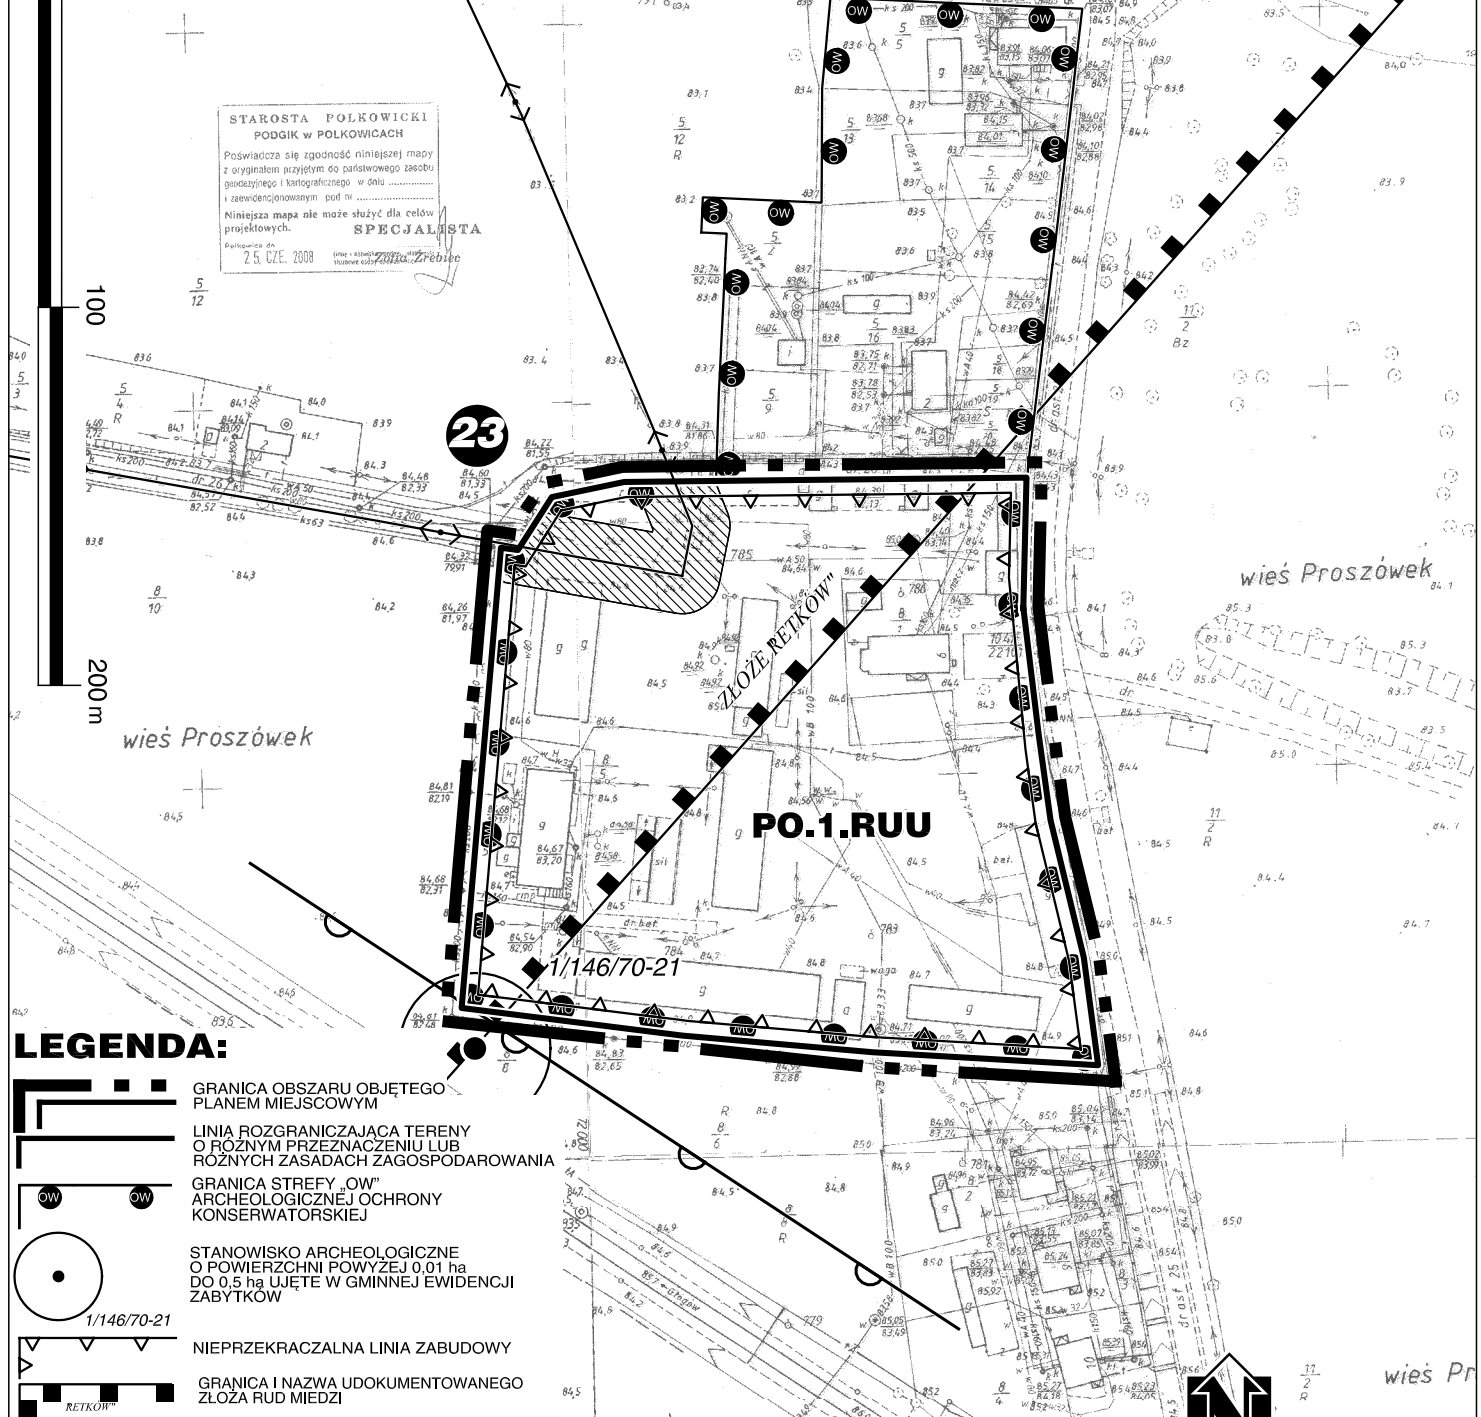

LEGENDA:


- GRANICA OBSZARU OBJĘTEGO PLANEM MIĘSCOWYM
- LINIA ROZGRANICZAJĄCA TERENY O RÓŻNYM PRZEZNACZENIU LUB RÓŻNYCH ZASADACH ZAGOSPODAROWANIA
- GRANICA STREFY „OW” ARCHEOLOGICZNEJ OCHRONY KONSERWATORSKIEJ
- STANOWISKO ARCHEOLOGICZNE O POWIERZCHNI POWYŻEJ 0,01 ha DO 0,5 ha UJĘTE W GMINNEJ EWIDENCJI ZABYTKÓW
- NIEPRZEKACZALNA LINIA ZABUDOWY
- GRANICA I NAZWA UDOKUMENTOWANEGO ZŁOŻA RUD MIEDZI
- GRANICA STREFY OCHRONNEJ TERENÓW ZAMKNIĘTYCH LINII KOLEJOWEJ NR 273
- NAPOWIETRZNA LINIA ELEKTROENERGETYCZNA ŚREDNIEGO NAPIĘCIA 20 kV
- NUMER OBSZARU

SYMBOL KATEGORII TERENÓW
RUU
 TEREN DLA OBIEKTÓW I URZADZEN
 PRODUKCJI ROLNEJ, OBSŁUGI
 ROLNICTWA ORAZ PRZETWORSTWA
 ROLNO-SPOŻYWCZEGO

PELNE DEFINICJE OZNAZEŃ GRAFICZNYCH ZAWARTE SĄ
 W CZĘŚCI TEKSTOWEJ PLANU.
 OZNAZENIA GRAFICZNE ZLOKALIZOWANE POZA GRANICAMI
 OBSZARU OBJĘTEGO PLANEM MIĘSCOWYM, ZA WYJĄTKIEM
 NUMERU OBSZARU, MAJĄ CHARAKTER INFORMACYJNY I NIE STANOWIĄ
 USTALEN PLANU MIĘSCOWEGO.

**ELEMENTY INFORMACYJNE RYSUNKU
 NIEBĘDĄCE USTALENIAMI PLANU**
 ORIENTACYJNY ZASIĘG STREFY
 OGRANICZEŃ W ZABUDOWIE
 I ZAGOSPODAROWANIU TERENU
 ZWIĄZANEJ Z NAPOWIETRZNĄ LINIĄ
 ELEKTROENERGETYCZNĄ

FRAGMENT STUDIUM UWARUNKOWAŃ I KIERUNKÓW
 ZAGOSPODAROWANIA PRZESTRZENNEGO GMINY GRĘBOCICE
 Uchwała Nr LXI/247/2013 Rady Gminy Grębocice
 z dnia 30 grudnia 2013 r.

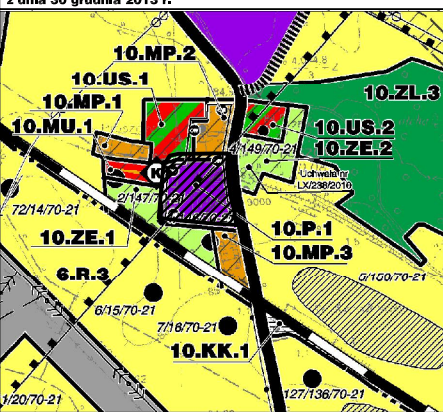

N
 SKALA 1:2000

BIURO URBANISTYCZNE

53-021 Wrocław ul. Korfańtego 15, tel./fax (071) 341-28-56, 341-28-54

GMINA GRĘBOCICE

MIĘSCOWY PLAN ZAGOSPODAROWANIA PRZESTRZENNEGO
 DLA WYBRANYCH OBSZARÓW W GMINIE GRĘBOCICE,
 W TYM POŁOŻONYCH W GRANICACH TERENÓW GÓRNICZYCH

RYSunEK PLANU MIĘSCOWEGO Nr 12 (Proszówek)

GŁÓWNY PROJEKTANT DYREKTOR BIURA mgr inż. arch. MAREK WILAND	PROJEKTANCI: dr ZDZISŁAW CICHOCKI mgr inż. KATARZYNA DROBOT mgr inż. JOANNA HARTMAN - LESIUK mgr inż. EDYTA JAWORSKA mgr inż. KAROLINA LESIŃSKA mgr inż. GRZEGORZ LESIUK mgr inż. ALCJA WOJDA mgr inż. MARZENA WOJNY mgr inż. KAMIL ZALEWSKI
WROCLAW CZERWIEC 2014	