

GMINA GRĘBOCICE

MIJSCOWY PLAN ZAGOSPODAROWANIA PRZESTRZENNEGO DLA WYBRANYCH OBSZARÓW W GMINIE GRĘBOCICE, W TYM DLA POŁOŻONYCH W GRANICACH TERENÓW GÓRNICZYCH


RYSunEK PLANU MIJSCOWEGO NR 6

STAROSTA POLKOWICKI
 POWIAT W POLKOWICACH

Potwierdza się zgodność niniejszej mapy z ogólnymi warunkami miejscowego planu zagospodarowania przestrzennego i funkcjonalnego w celu i sposobie oznaczonym, pod nr

Niniejsza mapa nie może służyć dla celów projektowych.

Inspektor
 14 10 2019
 Renata Zurek

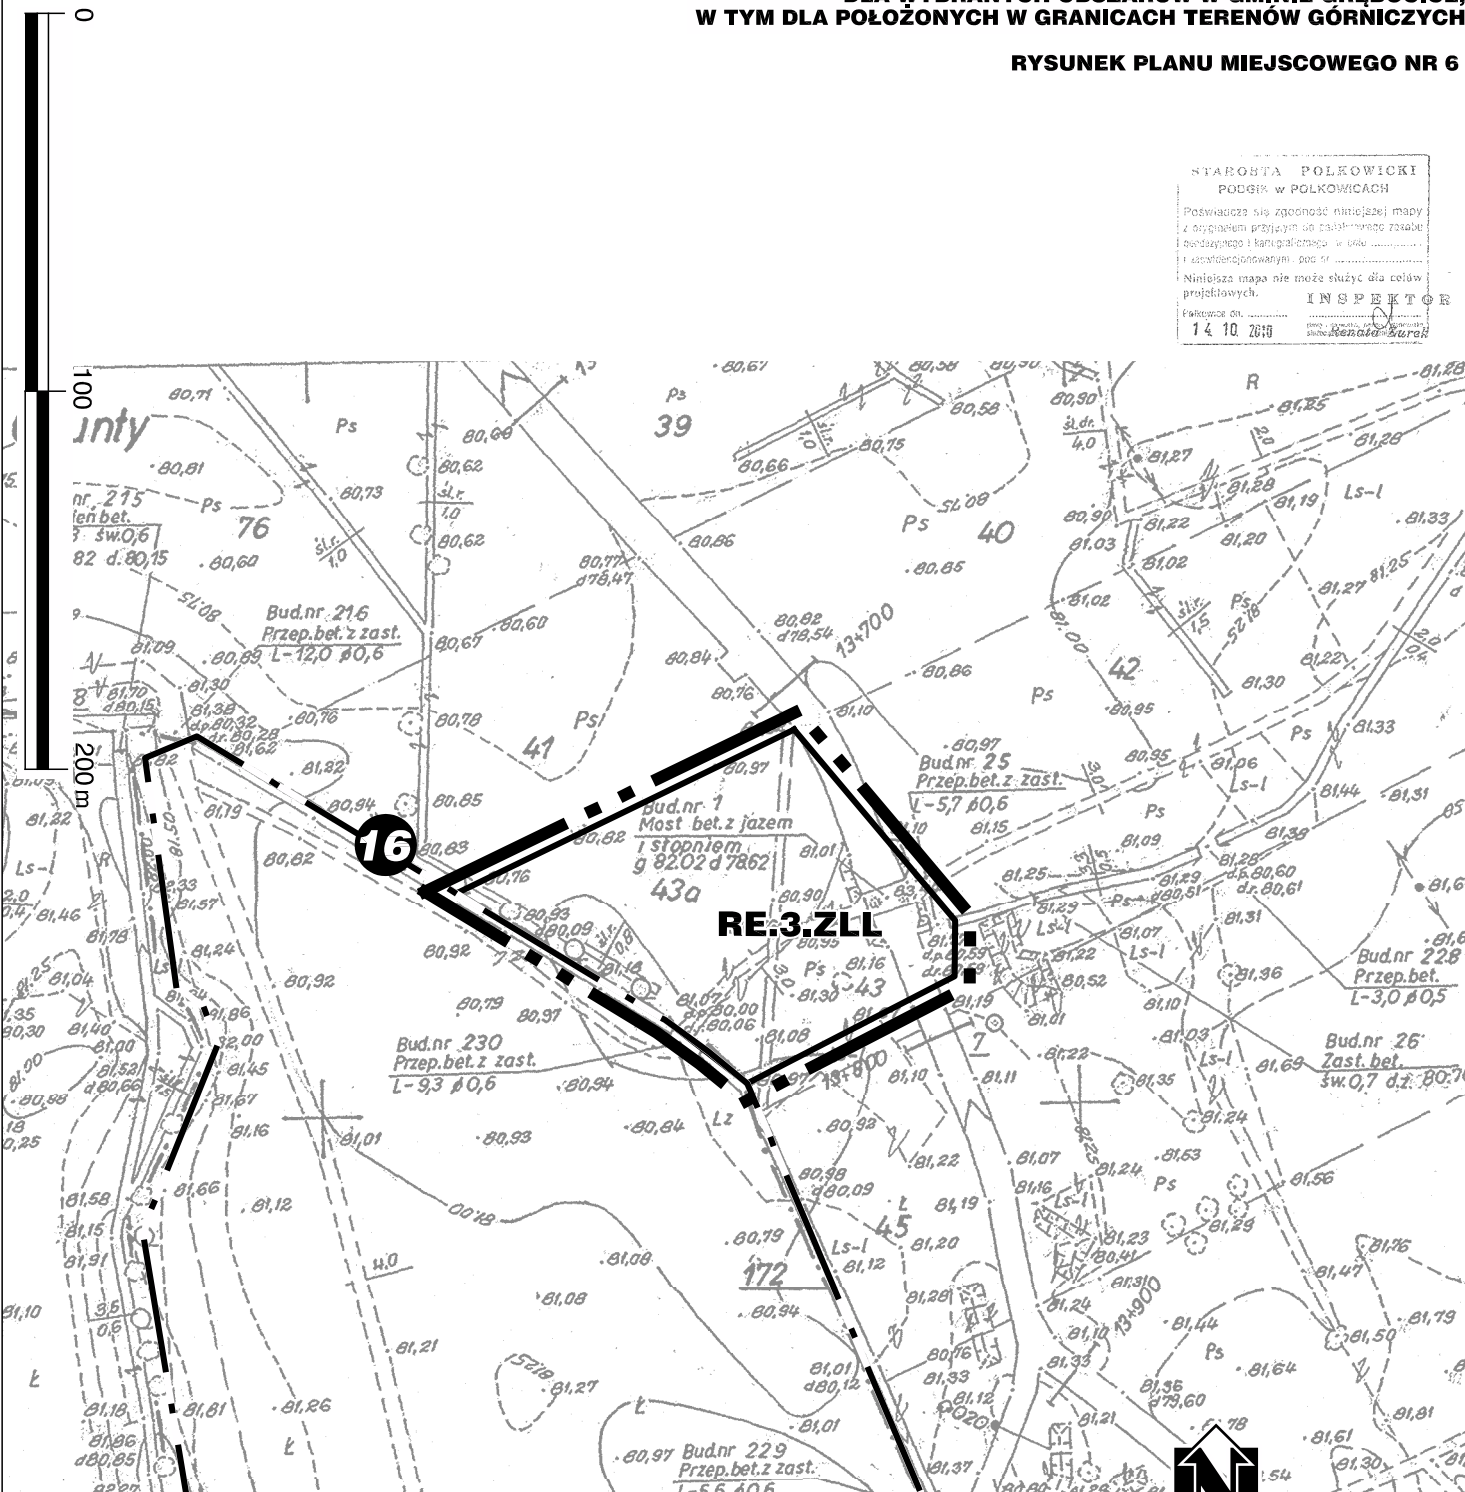

LEGENDA:


- GRANICA OBSZARU OBJĘTEGO PLANEM MIJSCOWYM
- GRANICA OBRĘBU GEODEZYJNEGO
- LINIA ROZGRANICZAJĄCA TERENY O RÓŻNYM PRZEZNACZENIU LUB RÓŻNYCH ZASADACH ZAGOSPODAROWANIA
- 16** NUMER OBSZARU

SYMBOL KATEGORII TERENÓW

ZLL TEREN DLA PROWADZENIA GOSPODARKI LEŚNEJ, W TYM POD ZALESIENIE

PELNE DEFINICJE OZNACZEŃ GRAFICZNYCH ZAWARTE SĄ W CZĘŚCI TEKSTOWEJ PLANU
 OZNACZENIA GRAFICZNE ZLOKALIZOWANE POZA GRANICAMI OBSZARU OBJĘTEGO PLANEM MIJSCOWYM, ZA WYJĄTKIEM NUMERU OBSZARU, MAJĄ CHARAKTER INFORMACYJNY I NIE STANOWIĄ USTALEŃ PLANU MIJSCOWEGO.

FRAGMENT STUDIUM UWARUNKOWAŃ I KIERUNKÓW
 ZAGOSPODAROWANIA PRZESTRZENNEGO GMINY GRĘBOCICE
 Uchwała Nr LII/247/2013 Rady Gminy Grębocice
 z dnia 30 grudnia 2013 r.

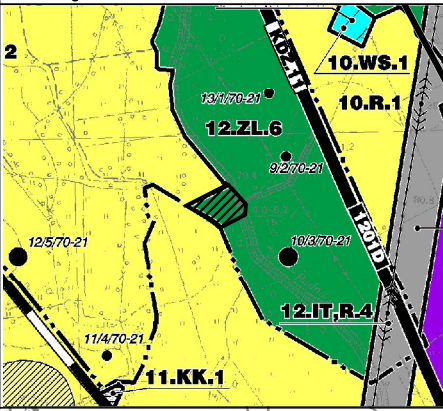

N
 SKALA 1:2000

ECOLAND
 BIURO URBANISTYCZNE

53-021 Wrocław ul. Korfałtogo 15, tel./fax (071) 341-28-56, 341-28-54

GMINA GRĘBOCICE

MIJSCOWY PLAN ZAGOSPODAROWANIA PRZESTRZENNEGO
 DLA WYBRANYCH OBSZARÓW W GMINIE GRĘBOCICE,
 W TYM POŁOŻONYCH W GRANICACH TERENÓW GÓRNICZYCH

**RYSunEK PLANU MIJSCOWEGO
 Nr 6 (Retków)**

GŁÓWNY PROJEKTANT DYREKTOR BIURA mgr inż. arch. MAREK WILAND	PROJEKTANCI: dr ZDZISŁAW CICHOCKI mgr inż. KATARZYNA DROBOT mgr inż. JOANNA HARTMAN - LESIUK mgr inż. EDYTA JAWORSKA mgr inż. KAROLINA LESIČKA mgr inż. GRZEGÓRZ LESIUK mgr inż. ALICJA WOJDA mgr inż. MARZENA WOŁNY mgr inż. KAMIL ZALEWSKI
WROCLAW CZERWIEC 2014	