


GMINA GRĘBOCICE


**MIEJSCOWY PLAN ZAGOSPODAROWANIA PRZESTRZENNEGO
DLA WYBRANYCH OBSZARÓW W GMINIE GRĘBOCICE,
W TYM DLA POŁOŻONYCH W GRANICACH TERENÓW GÓRNICZYCH**

RYСУNEK PLANU MIEJSCOWEGO NR 8

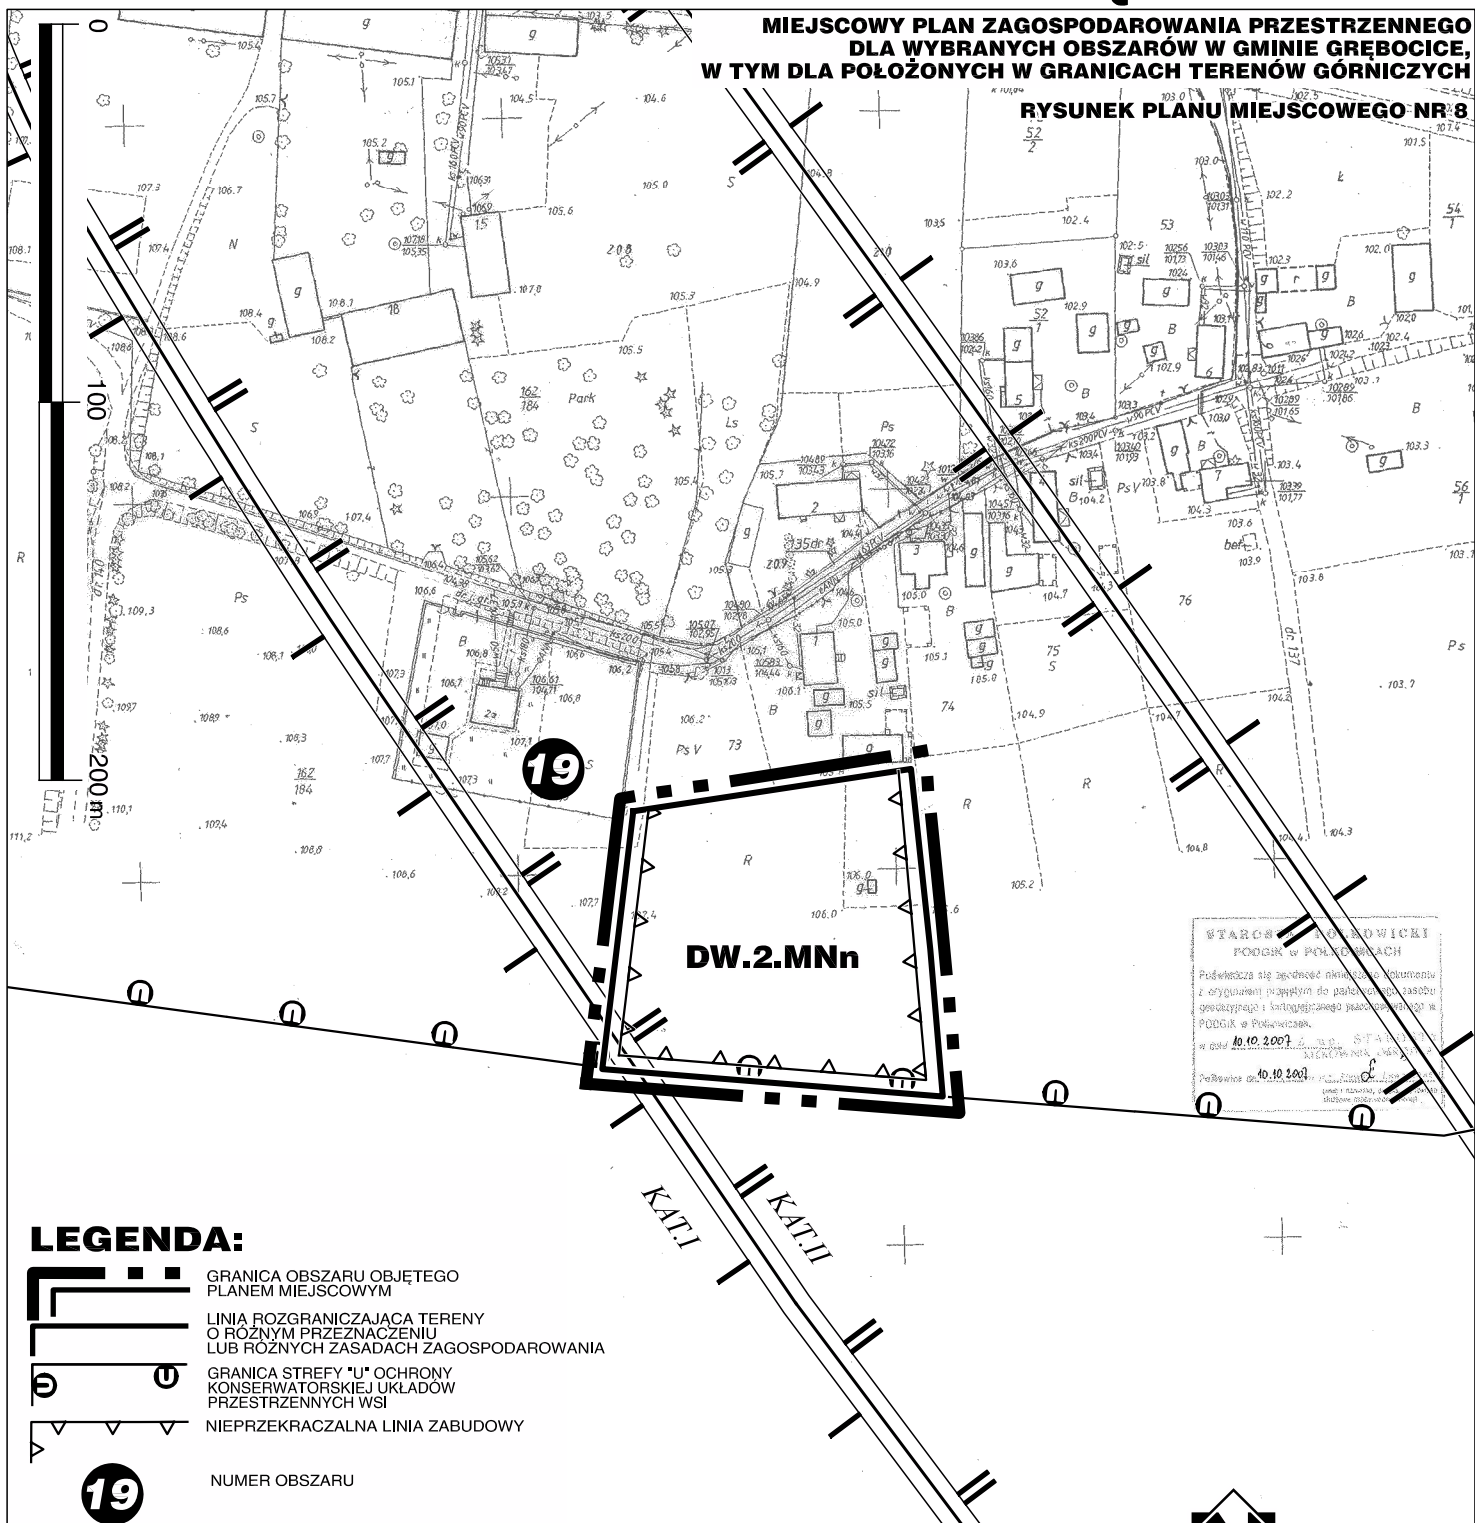

STAROSTA GRĘBOCICKI
PODOBIE W POWIATACH
Podkreślenie się zgodzić nie można, natomiast
z wyjątkiem wyjątków do planu miejscowego
zawieszającego i kontynuującego plan miejscowy w
PODOBIE w Powiatach.
No. 10.2007
No. 10.2007
Podkreślenie się zgodzić nie można, natomiast
z wyjątkiem wyjątków do planu miejscowego
zawieszającego i kontynuującego plan miejscowy w
PODOBIE w Powiatach.

LEGENDA:

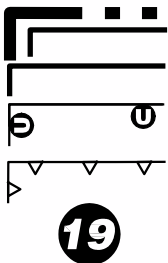

- GRANICA OBSZARU OBJĘTEGO PLANEM MIEJSCOWYM
- LINIA ROZGRANICZAJĄCA TERENY O RÓŻNYM PRZEZNACZENIU LUB RÓŻNYCH ZASADACH ZAGOSPODAROWANIA
- GRANICA STREFY "U" OCHRONY KONSERWATORSKIEJ UKŁADÓW PRZESTRZENNYCH WSI
- NIEPRZEKRACZALNA LINIA ZABUDOWY
- 19 NUMER OBSZARU

SYMBOL KATEGORII TERENÓW

MNn TEREN DLA NOWEJ ZABUDOWY MIESZKANIOWEJ JEDNORODZINNEJ

PEŁNE DEFINICJE OZNAČEN GRAFICZNYCH ZAWARTE SĄ W CZĘŚCI TEKSTOWEJ PLANU.


OZNAČENIA GRAFICZNE ZLOKALIZOWANE POZA GRANICAMI OBSZARU OBJĘTEGO PLANEM MIEJSCOWYM, ZA WYJĄTKIEM NUMERU OBSZARU, MAJĄ CHARAKTER INFORMACYJNY I NIE STANOWIĄ USTALEN PLANU MIEJSCOWEGO.

ELEMENTY INFORMACYJNE NIEBĘDĄCE USTALENIAMI PLANU

PONIŻSZE INFORMACJE ZOSTAŁY PRZEDSTAWIONE W OPARCIU O PROGNOZĘ WPŁYWÓW EKSPLOATACJI GÓRNICZEJ W LATACH 2013-2063, OPRACOWANĄ PRZEZ KGHM POLSKA MIĘDZ S.A. W LUTYM 2012 R.

KAT. I
KAT. II
GRANICA POMIĘDZY ZASIĘGIEM III I KATEGORII TERENU GÓRNICZEGO

OBSZAR PLANU MIEJSCOWEGO POŁOŻONY JEST W ZASIĘGU II STREFY SEJSMICZNEJ LGOM

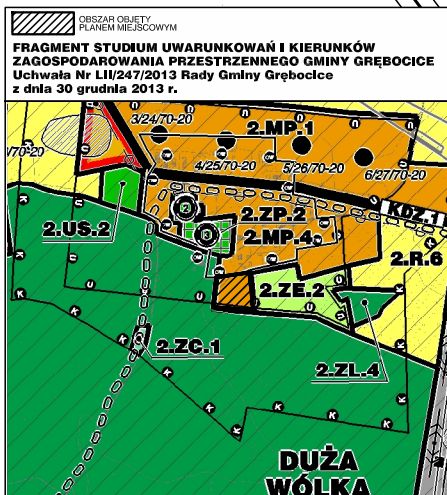

SKALA 1:2000



53-021 Wrocław ul. Korfańtego 15, tel./fax (071) 341-28-56, 341-28-54

GMINA GRĘBOCICE

MIEJSCOWY PLAN ZAGOSPODAROWANIA PRZESTRZENNEGO DLA WYBRANYCH OBSZARÓW W GMINIE GRĘBOCICE, W TYM POŁOŻONYCH W GRANICACH TERENÓW GÓRNICZYCH

RYСУNEK PLANU MIEJSCOWEGO Nr 8 (Duża Wólka)

GŁÓWNY PROJEKTANT
DYREKTOR BIURA
mgr inż. arch. MAREK WILAND

PROJEKTANCI:
dr ZDZISŁAW CIHOCKI
mgr inż. KATARZYNA DROBOT
mgr inż. JOANNA HARTMAN - LESIUK
mgr inż. EDYTA JAWORSKA
mgr inż. KAROLINA LESIČKA
mgr inż. GRZEGORZ LESIČUK
mgr inż. ALICJA WÓDCA
mgr inż. MARZENA WOLNY
mgr inż. KAMIL ZALEWSKI

WROCLAW
CZERWIEC 2014