


GMINA GRĘBOCICE

MIEJSCOWY PLAN ZAGOSPODAROWANIA PRZESTRZENNEGO DLA WYBRANYCH OBSZARÓW W GMINIE GRĘBOCICE, W TYM DLA POŁOŻONYCH W GRANICACH TERENÓW GÓRNICZYCH

RYSUNEK PLANU MIEJSCOWEGO NR 9

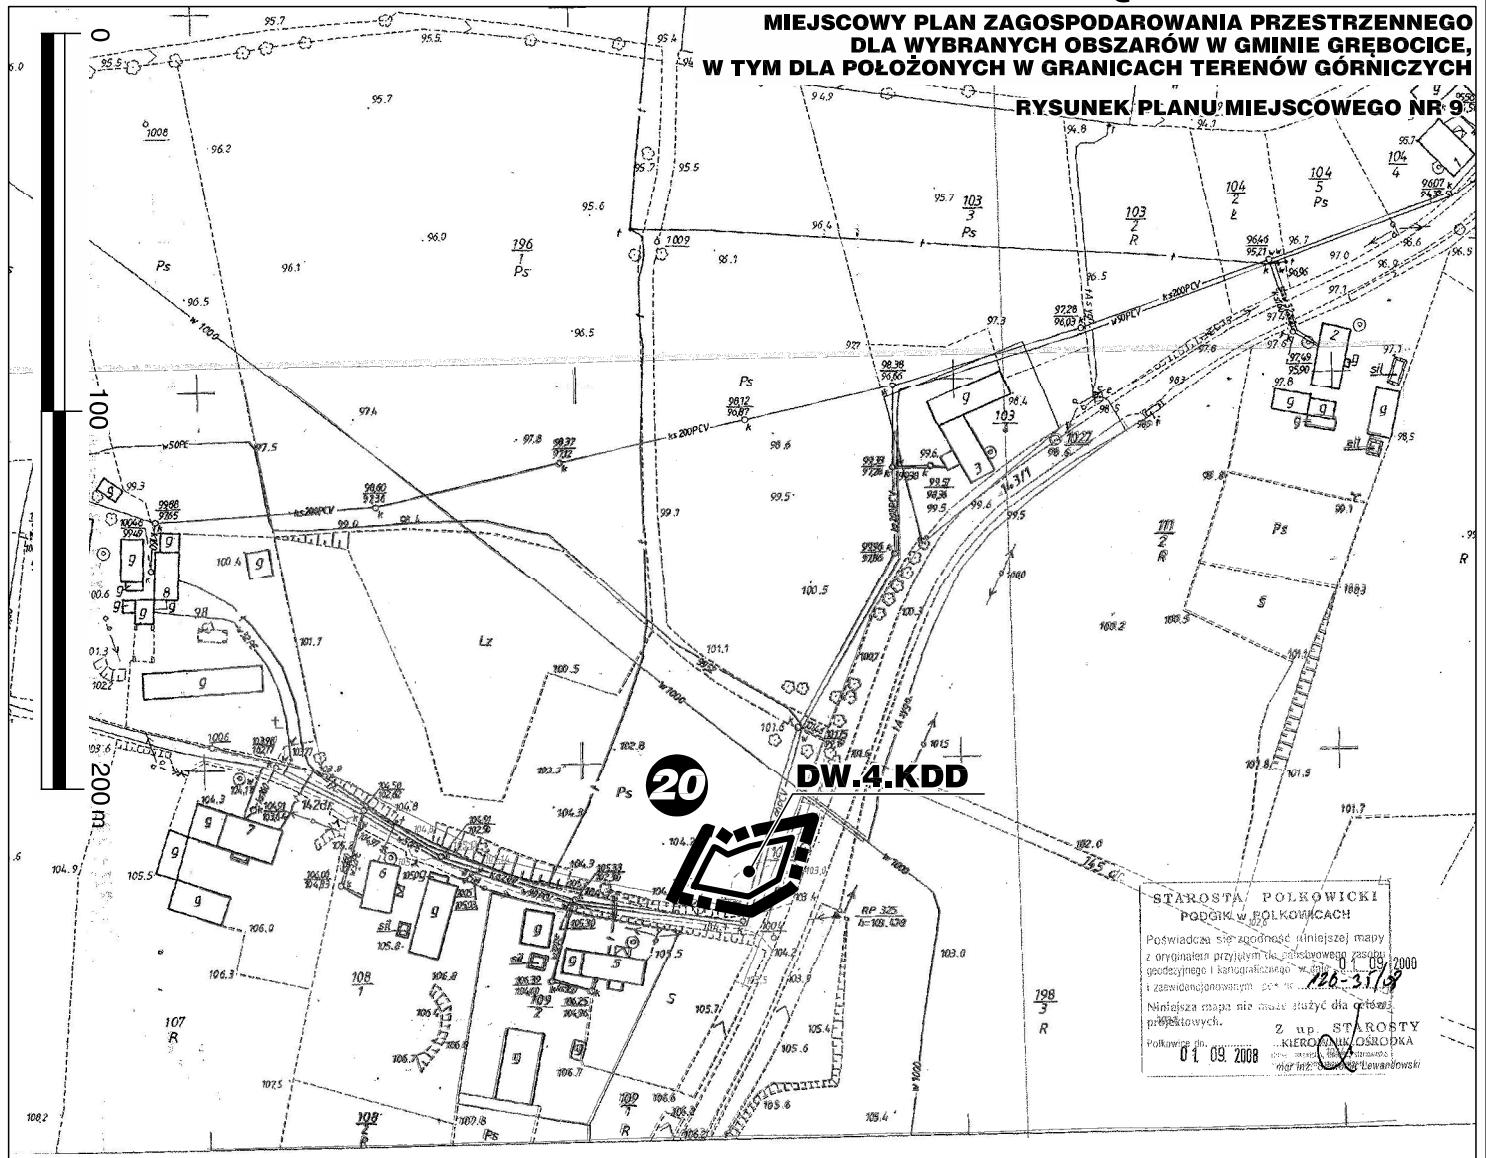

STAROSTA POŁKOWICKI
 PODGÓRZE W POŁKOWICACH
 Poświadczam, że zgodność niniejszej mapy z oryginałem przytłumionym i kartograficznym sposobem gospodarczym i kartograficznym w skali 1:2000 i z uwzględnieniem zapisów art. 126-311/8
 Niniejsza mapa nie może służyć dla celów projektowych.
 Z up. STAROSTA
 KIEROWNIK OŚRODKA
 Połkowiec, dn. 01.09.2008
 mgr inż. M. Lewanowski

LEGENDA:

GRANICA OBSZARU OBJĘTEGO PLANEM MIEJSCOWYM
 LINIA ROZGRANICZAJĄCA TERENY O RÓŻNYM PRZEZNACZENIU LUB RÓŻNYCH ZASADACH ZAGOSPODAROWANIA

20 NUMER OBSZARU

SYMBOL KATEGORII TERENÓW


KDD TEREN DLA DRÓG PUBLICZNYCH KLASY DOJAZDOWEJ

PELNE DEFINICJE OZNACZEŃ GRAFICZNYCH ZAWARTE SĄ W CZĘŚCI TEKSTOWEJ PLANU.
 OZNACZENIA GRAFICZNE ZŁOKALIZOWANE POZA GRANICAMI OBSZARU OBJĘTEGO PLANEM MIEJSCOWYM, ZA WYJĄTKIEM SYMBOLU TERENU I NUMERU OBSZARU, MAJĄ CHARAKTER INFORMACYJNY I NIE STANOWIĄ USTALEŃ PLANU MIEJSCOWEGO.

ELEMENTY INFORMACYJNE NIEBĄDĄCE USTALENIAMI PLANU

PONIŻSZE INFORMACJE ZOSTAŁY PRZEDSTAWIONE W OPARCIU O PROGNOZĘ WPLYWÓW EKSPLOTACJI GÓRNICZEJ W LATACH 2013-2063, OPRACOWANĄ PRZEZ KGHM POLSKA MIEDŹ S.A. W LUTYM 2012 R.

OBSZAR PLANU MIEJSCOWEGO POŁOŻONY JEST W ZASIĘGU I KATEGORII TERENU GÓRNICZEGO
 OBSZAR PLANU MIEJSCOWEGO POŁOŻONY JEST W ZASIĘGU II STREFY SEJSMICZNEJ LGOM

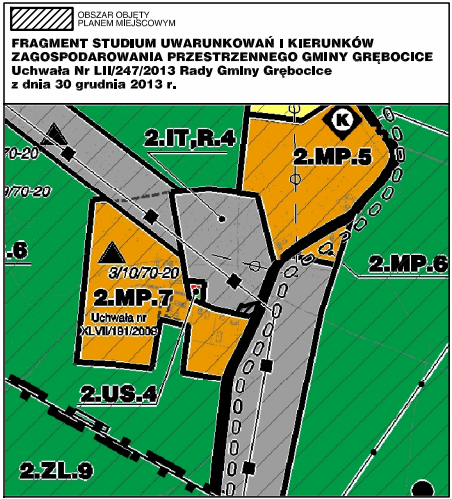

SKALA 1:2000

ECOLAND
 BIURO URBANISTYCZNE
 53-021 Wrocław ul. Korfańtego 15, tel./fax (071) 341-28-56, 341-28-54

GMINA GRĘBOCICE
 MIEJSCOWY PLAN ZAGOSPODAROWANIA PRZESTRZENNEGO DLA WYBRANYCH OBSZARÓW W GMINIE GRĘBOCICE, W TYM POŁOŻONYCH W GRANICACH TERENÓW GÓRNICZYCH

RYSUNEK PLANU MIEJSCOWEGO Nr 9 (Duża Wólka)

GŁÓWNY PROJEKTANT DYREKTOR BIURA mgr inż. arch. MAREK WILAND	PROJEKTANCI: dr ZDZISŁAW CICHOCKI mgr inż. KATARZYNA DROBOT mgr inż. JOANNA HARTMAN - LESIUK mgr inż. EDYTA JAWORSKA mgr inż. KAROLINA LESIĆZKA mgr inż. GRZEGORZ LESIUK mgr inż. ALCJA WOLDA mgr inż. MARŻENA WOLNY mgr inż. KAMIL ZALEWSKI
--	---

WROCLAW
 CZERWIEC 2014