
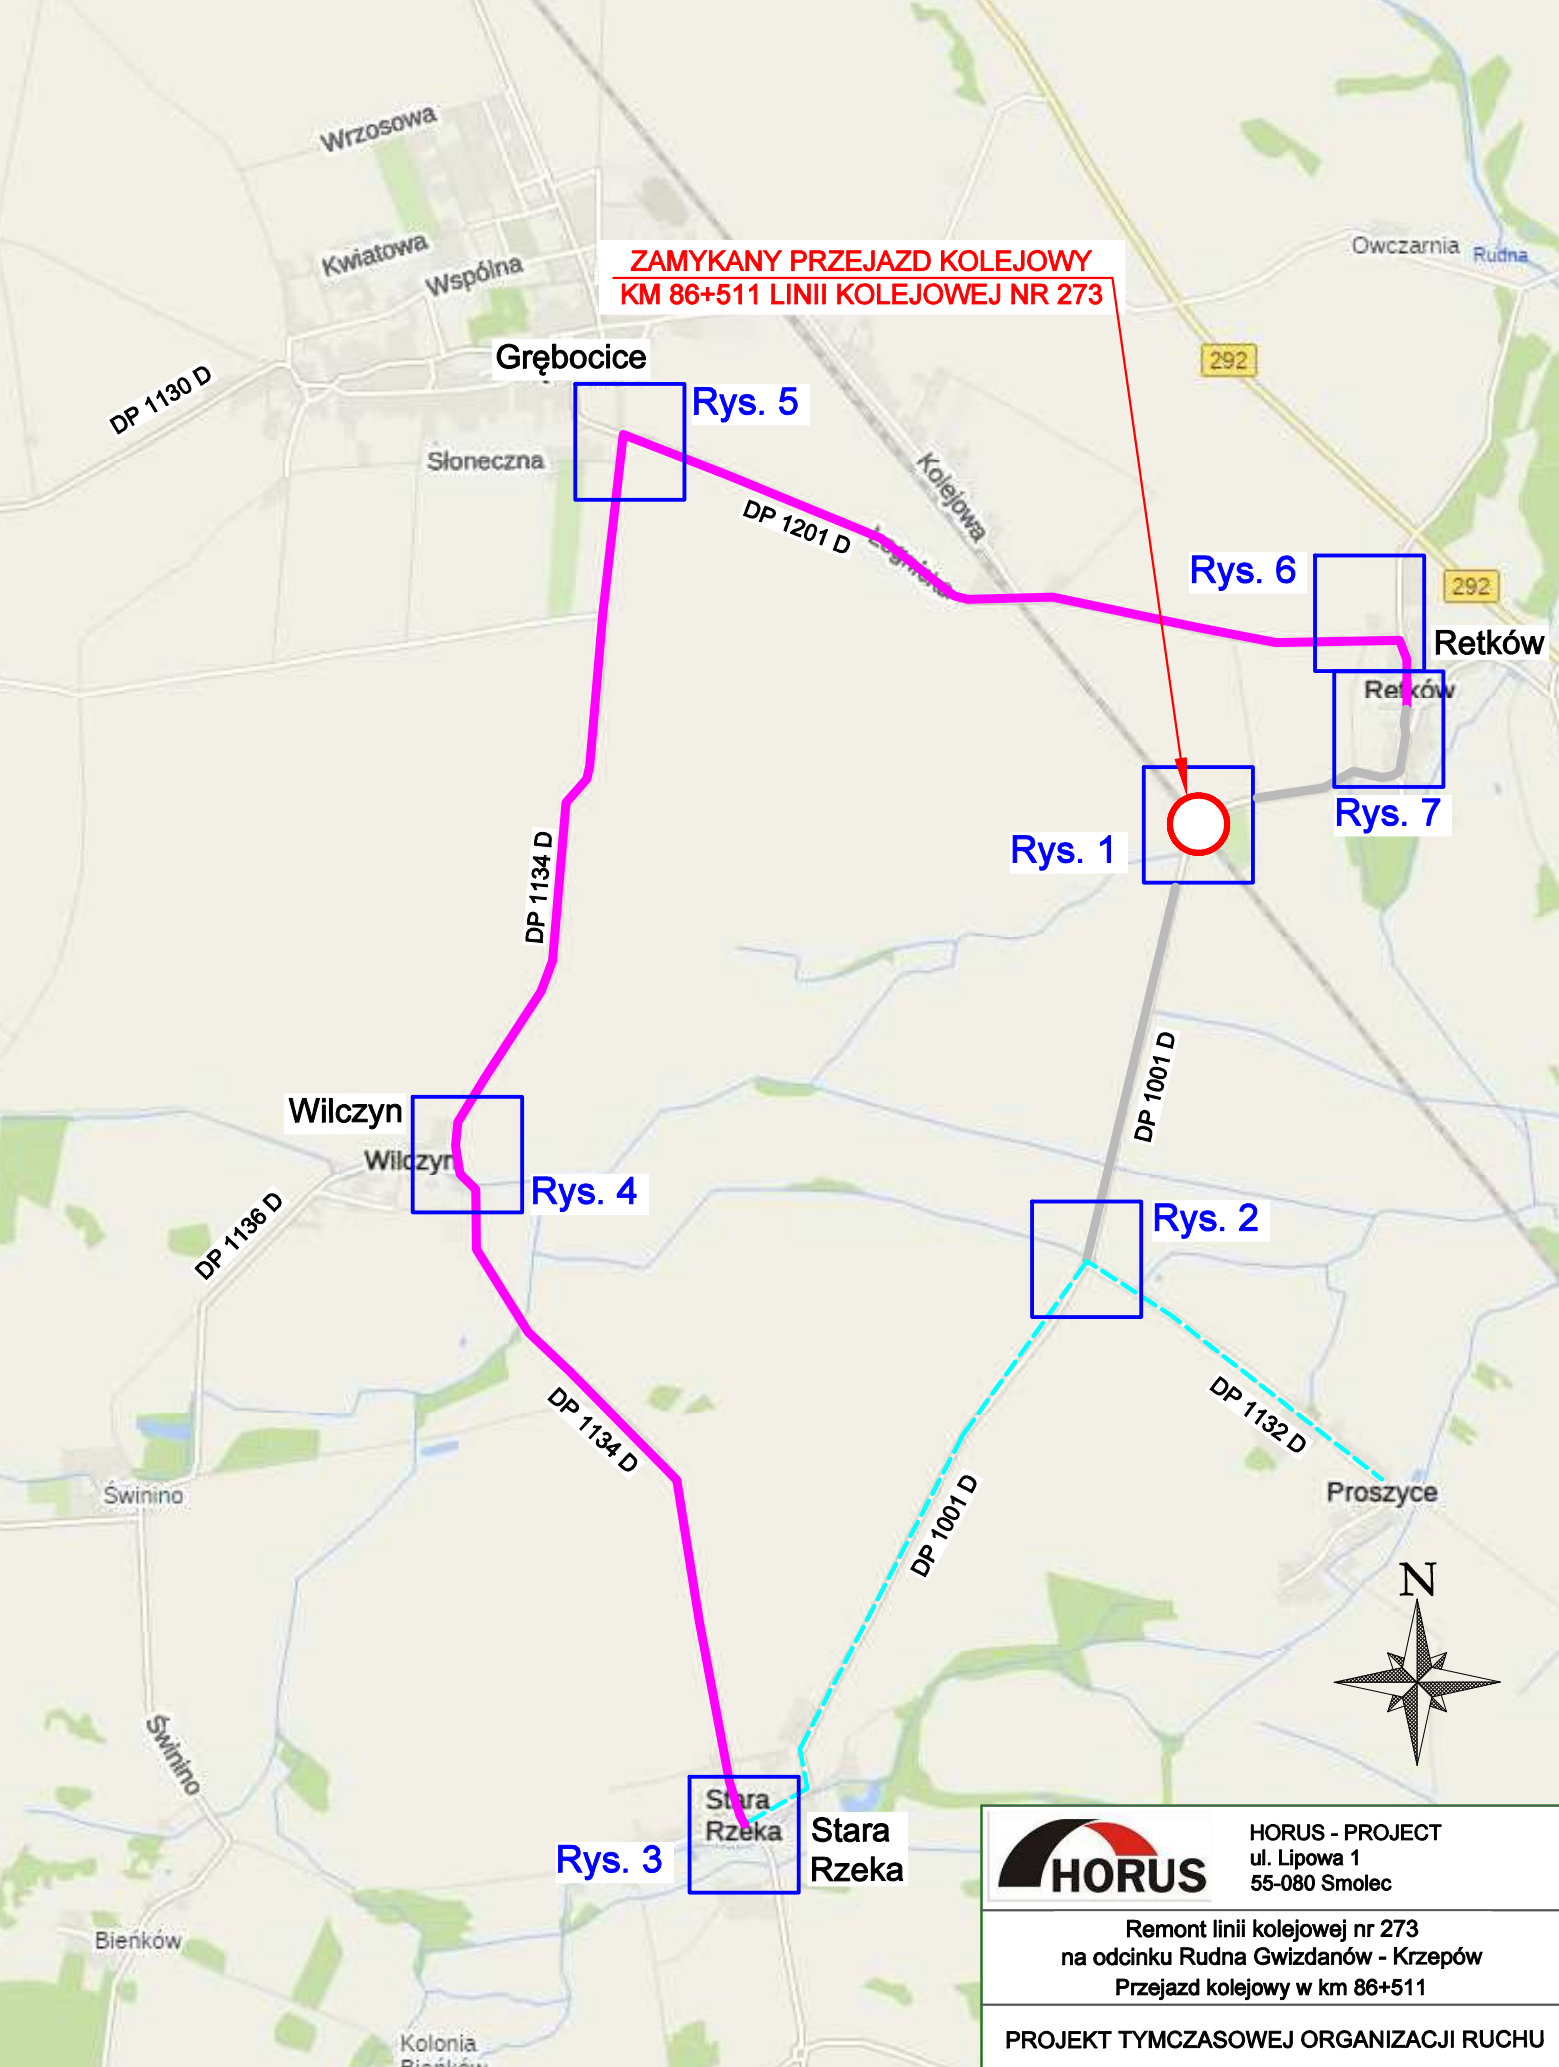



**ZAMYKANY PRZEJAZD KOLEJOWY
KM 86+511 LINII KOLEJOWEJ NR 273**

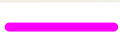

 Trasa objazdu
 Dojazd do m. Proszycy

 HORUS			HORUS - PROJECT ul. Lipowa 1 55-080 Smolec		
Remont linii kolejowej nr 273 na odcinku Rudna Gwizdanów - Krzepów Przejazd kolejowy w km 86+511					
PROJEKT TYMCZASOWEJ ORGANIZACJI RUCHU					
PLAN ORIENTACYJNY PLAN OBJAZDU		Skala 1:25 000		RYS. A	
Projekt opracował: Krzysztof Holeniewski		Data opracowania: październik 2024		Podpis: 	